


Изд. № подл. 873983


Подп. и дата

Взам. инд. № 820662


СМ159-6,0, СМ219-7,0, СМ159-7,0,
СМ159-8,0

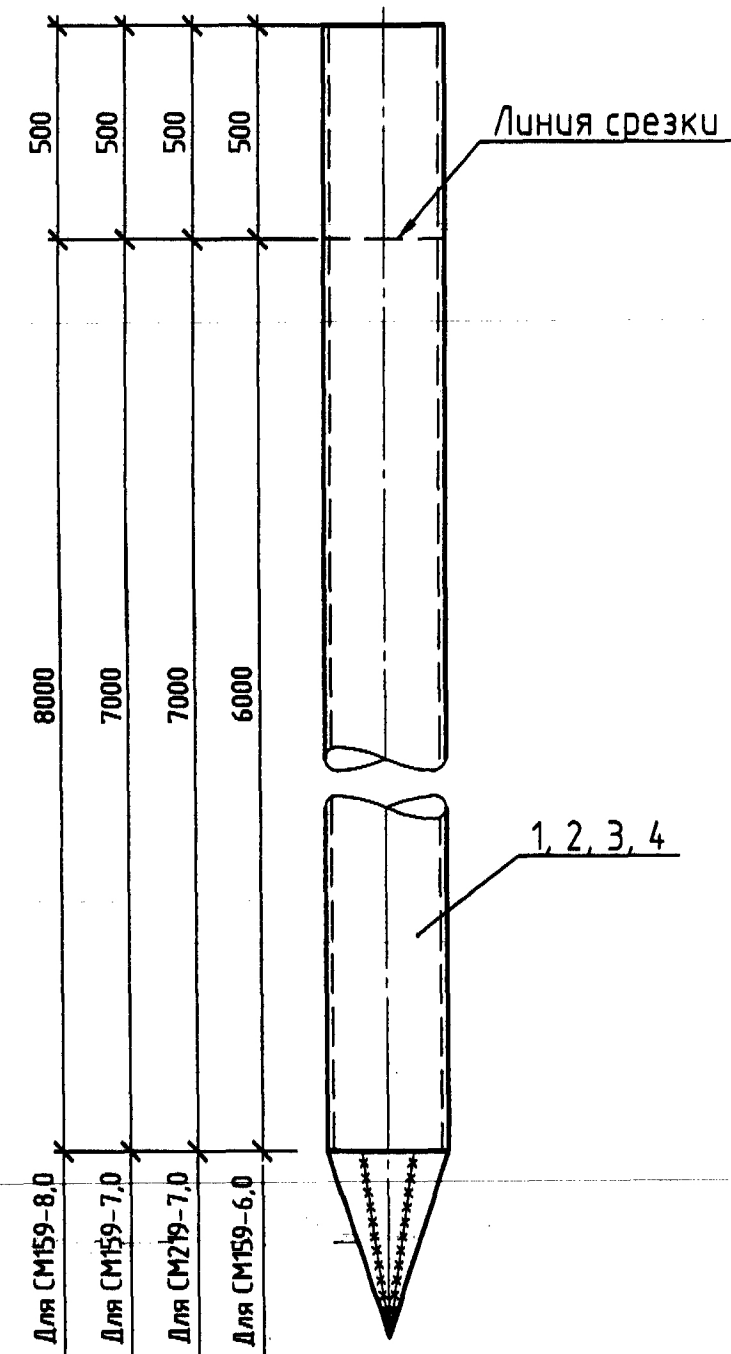



Развертка
наконечника сваи

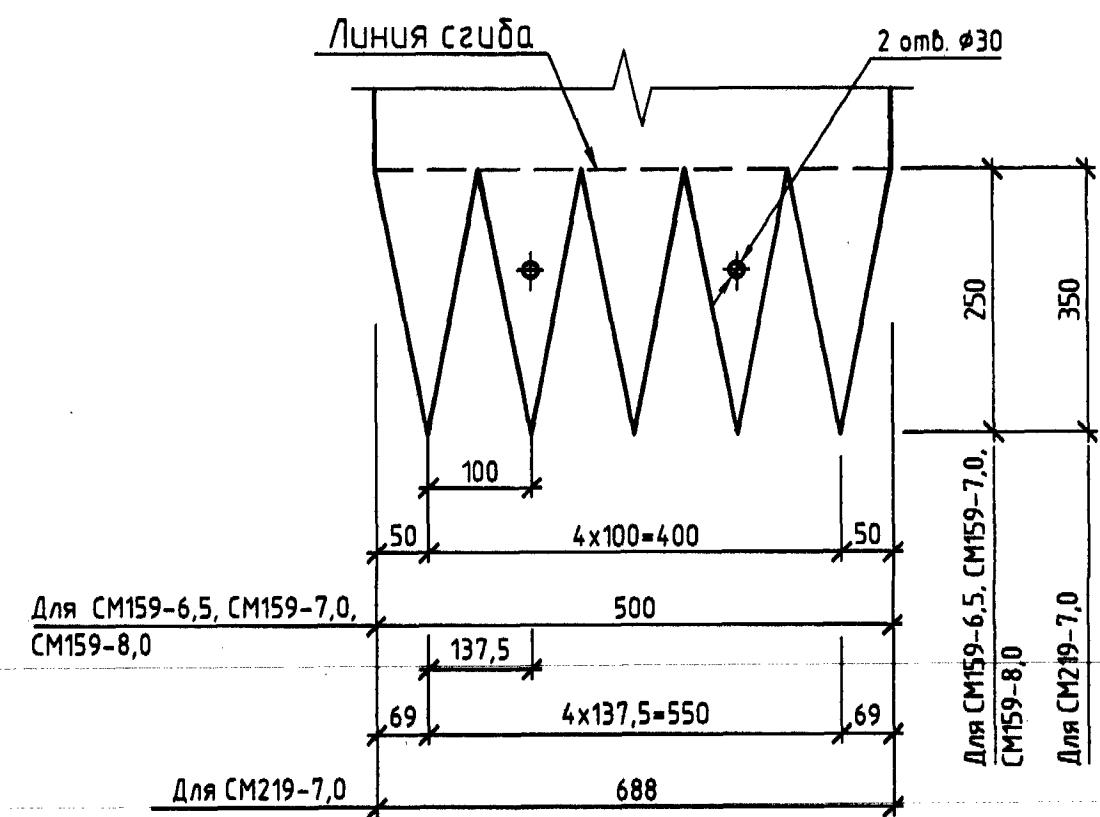



СМУ219-7,0, СМУ159-6,0, СМУ159-5,5

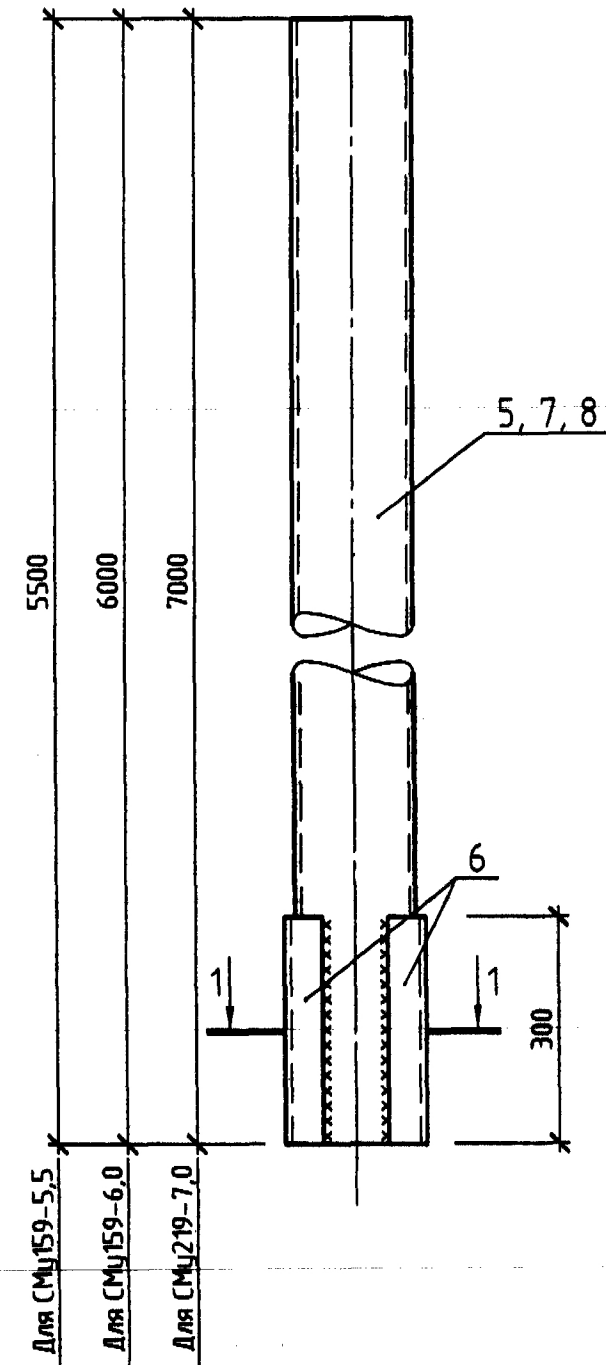

1-1

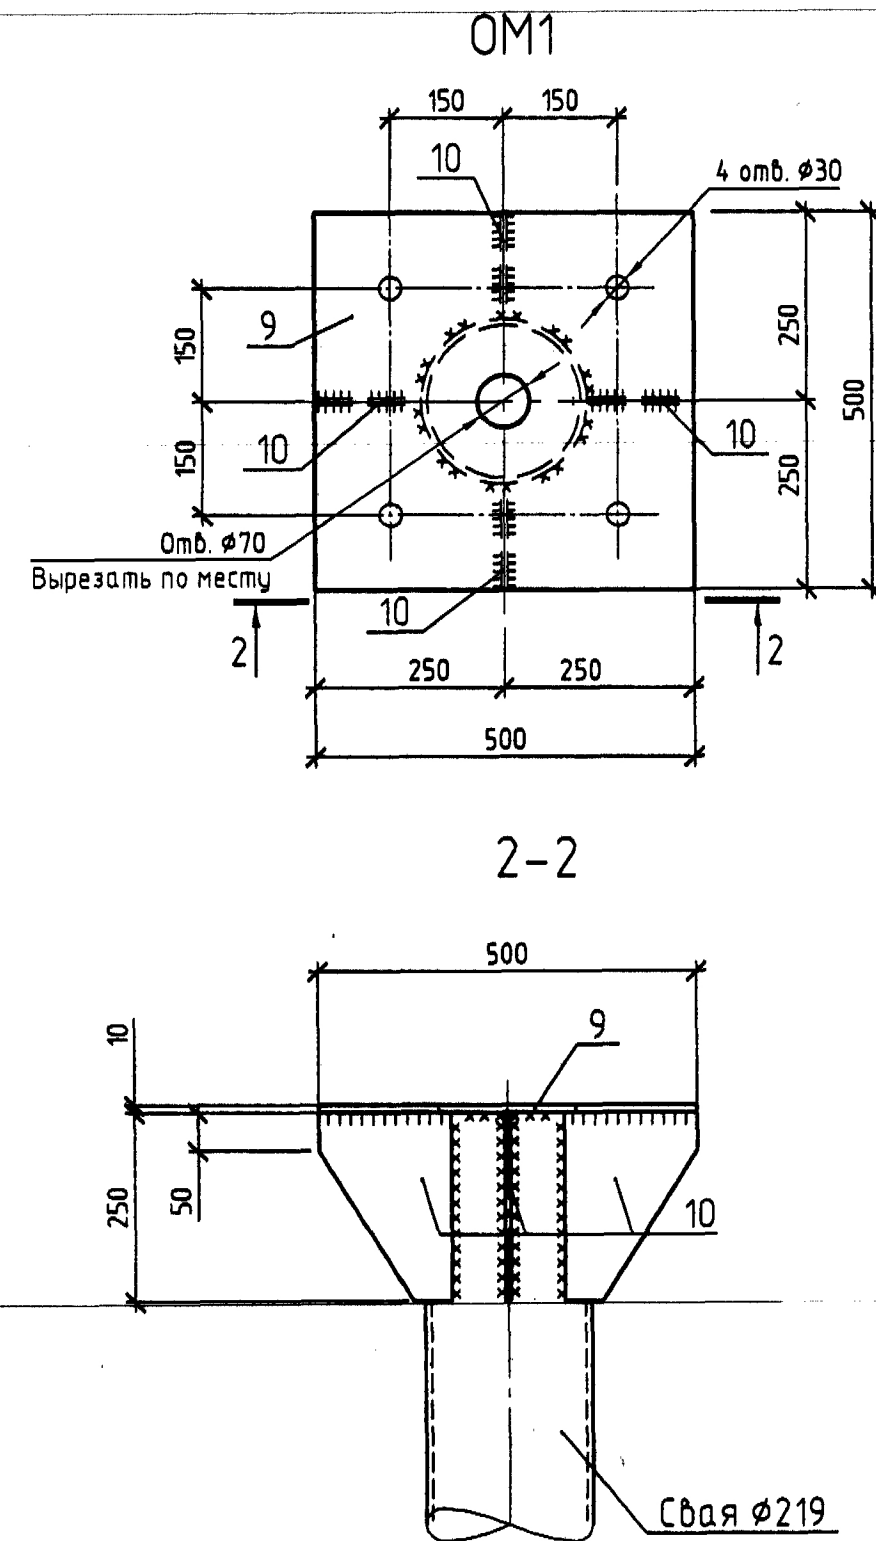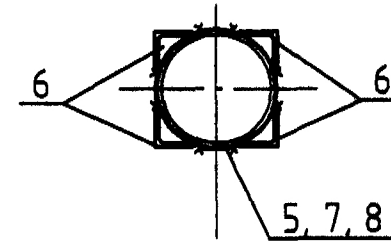

Узел противопучинистой защиты сваи "Reline"

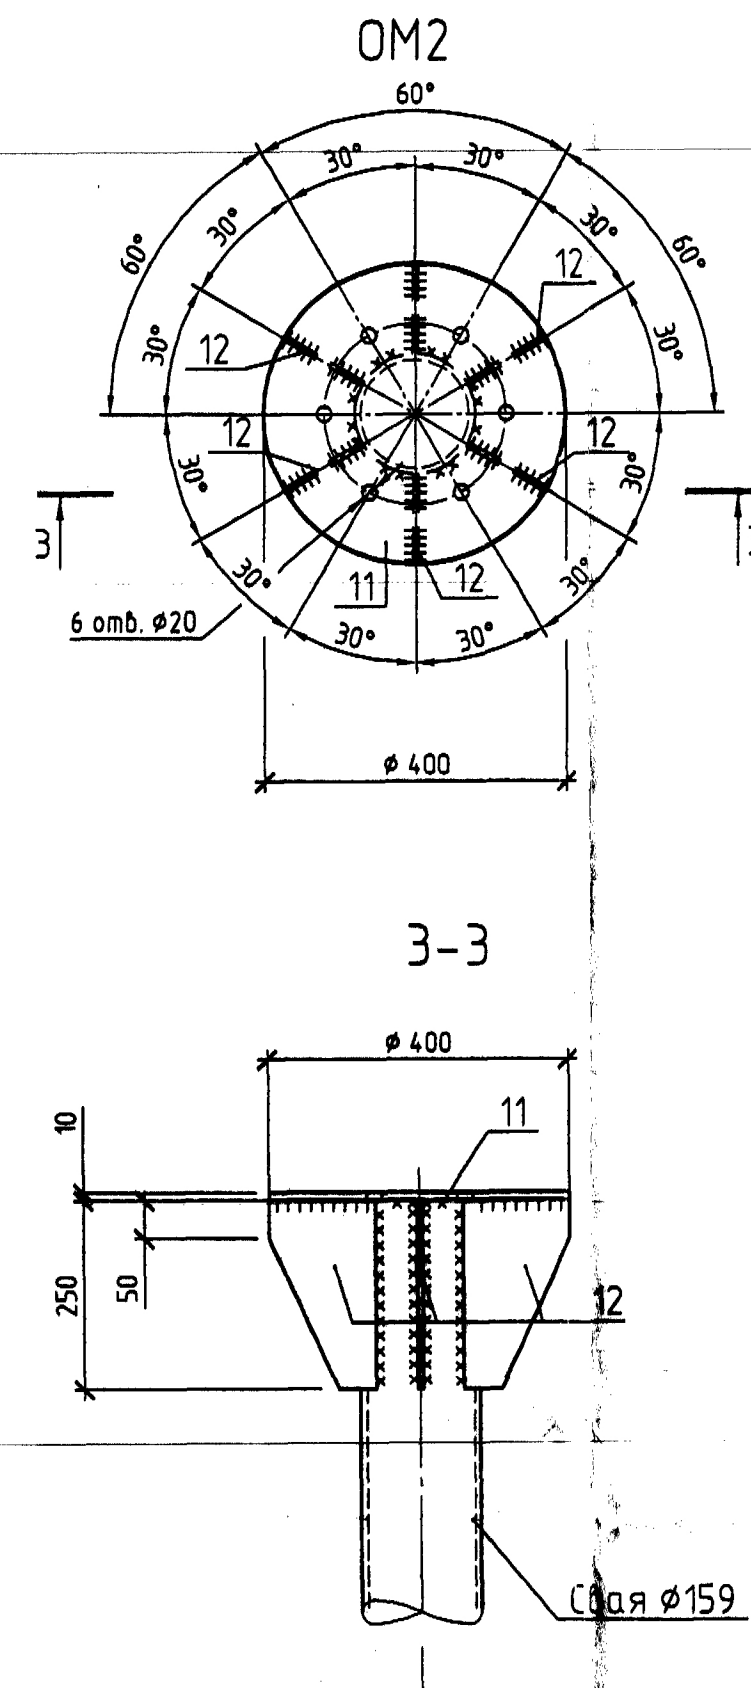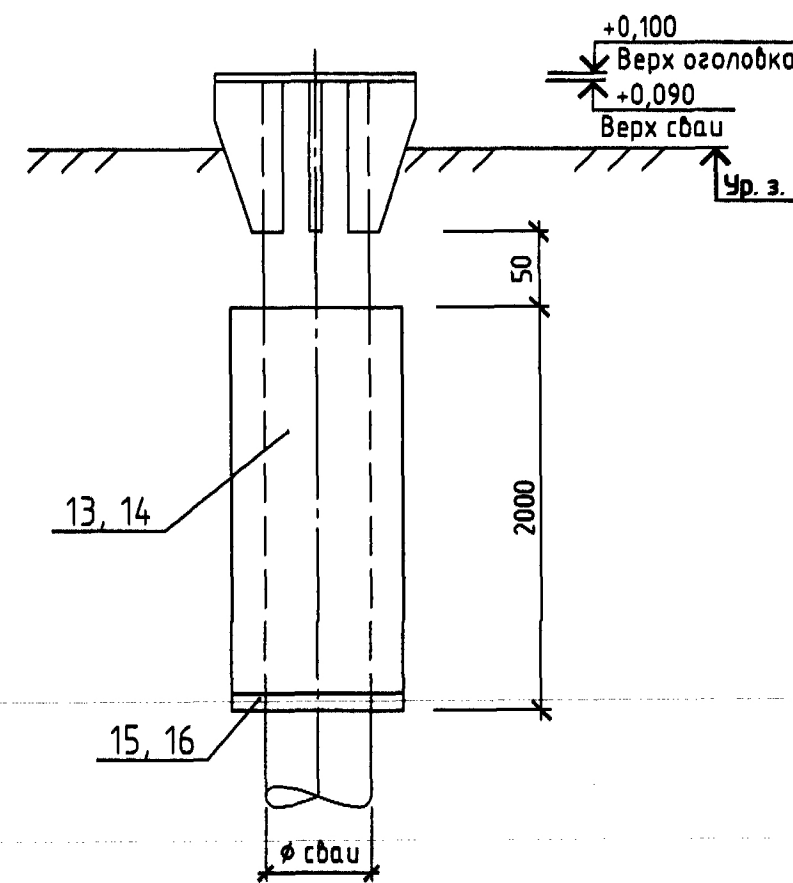

Спецификация

Поз.	Обозначение	Наименование	Кол.	Масса ед., кг	Приме- чание
1		Свая СМ159-6,0	1	201,08	
2		Труба 159х8,0-С345-ТУ 1380-123-05757848-2014, L=6750	1	201,08	
3		Свая СМ219-7,0	1	326,80	
4		Труба 219х8,0-С345-ТУ 1380-123-05757848-2014, L=7850	1	326,80	
5		Свая СМ159-7,0	1	230,87	
6		Труба 159х8,0-С345-ТУ 1380-123-05757848-2014, L=7750	1	230,87	
7		Свая СМ159-8,0	1	260,66	
8		Труба 159х8,0-С345-ТУ 1380-123-05757848-2014, L=8750	1	260,66	
9		Свая СМУ219-7,0	1	295,93	
10		Труба 219х8,0-С345-ТУ 1380-123-05757848-2014, L=7000	1	291,41	
11		Узлом 50х50х5 ГОСТ 8509-93, L=300 С345 ГОСТ 27772-2015	4	1,13	
12		Свая СМУ159-6,0	1	183,26	
13		Узлом 50х50х5 ГОСТ 8509-93, L=300 С345 ГОСТ 27772-2015	4	1,13	
14		Труба 159х8,0-С345-ТУ 1380-123-05757848-2014, L=6000	1	178,74	
15		Свая СМУ159-5,5	1	168,37	
16		Узлом 50х50х5 ГОСТ 8509-93, L=300 С345 ГОСТ 27772-2015	4	1,13	
17		Труба 219х8,0-С345-ТУ 1380-123-05757848-2014, L=5500	1	163,85	
18		Оголовок металлический ОМ1	1	28,43	
19		Лист 10х500х500 ГОСТ 19903-2015 С345 ГОСТ 27772-2015	1	19,63	
20		Лист 8х120х250 ГОСТ 19903-2015 С345 ГОСТ 27772-2015	4	2,20	
21		Оголовок металлический ОМ2	1	23,84	
22		Лист 10х400х400 ГОСТ 19903-2015 С345 ГОСТ 27772-2015	1	12,56	
23		Лист 8х120х250 ГОСТ 19903-2015 С345 ГОСТ 27772-2015	6	1,88	
24		Противопучинистые			
25		термоусаживаемые оболочки			
26	ТУ 2247-004-75457705-2014	ОСПТ-Reline-159-2000	152	2,40	
27		ОСПТ-Reline-219-2000	4	3,20	
28	14113-11см.13	Защитное кольцо для трубы Ø159	152	0,39	
29		Защитное кольцо для трубы Ø219	4	0,54	

1 Для свай использовать трубы по ТУ 1380-123-05757848-2014, "Высунский металлургический завод".
2 Указания по сварке и антикоррозийной защите смотри листы общих данных.


4550РД.00.Р.01.УКПГ.3.000.ОГ.1.000					
Обустройство Чаяндиского НГКМ					
Изм.	Кол. изм.	Лист	№ док.	Подп.	Дата
УКПГ-3			Стадия	Лист	Листов
Свай. Оголовок. Узел противопучинистой защиты свай			Р	4	

Копировал

А3х3